 
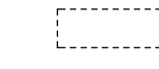

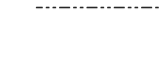

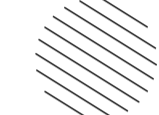

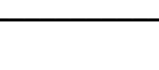
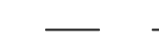
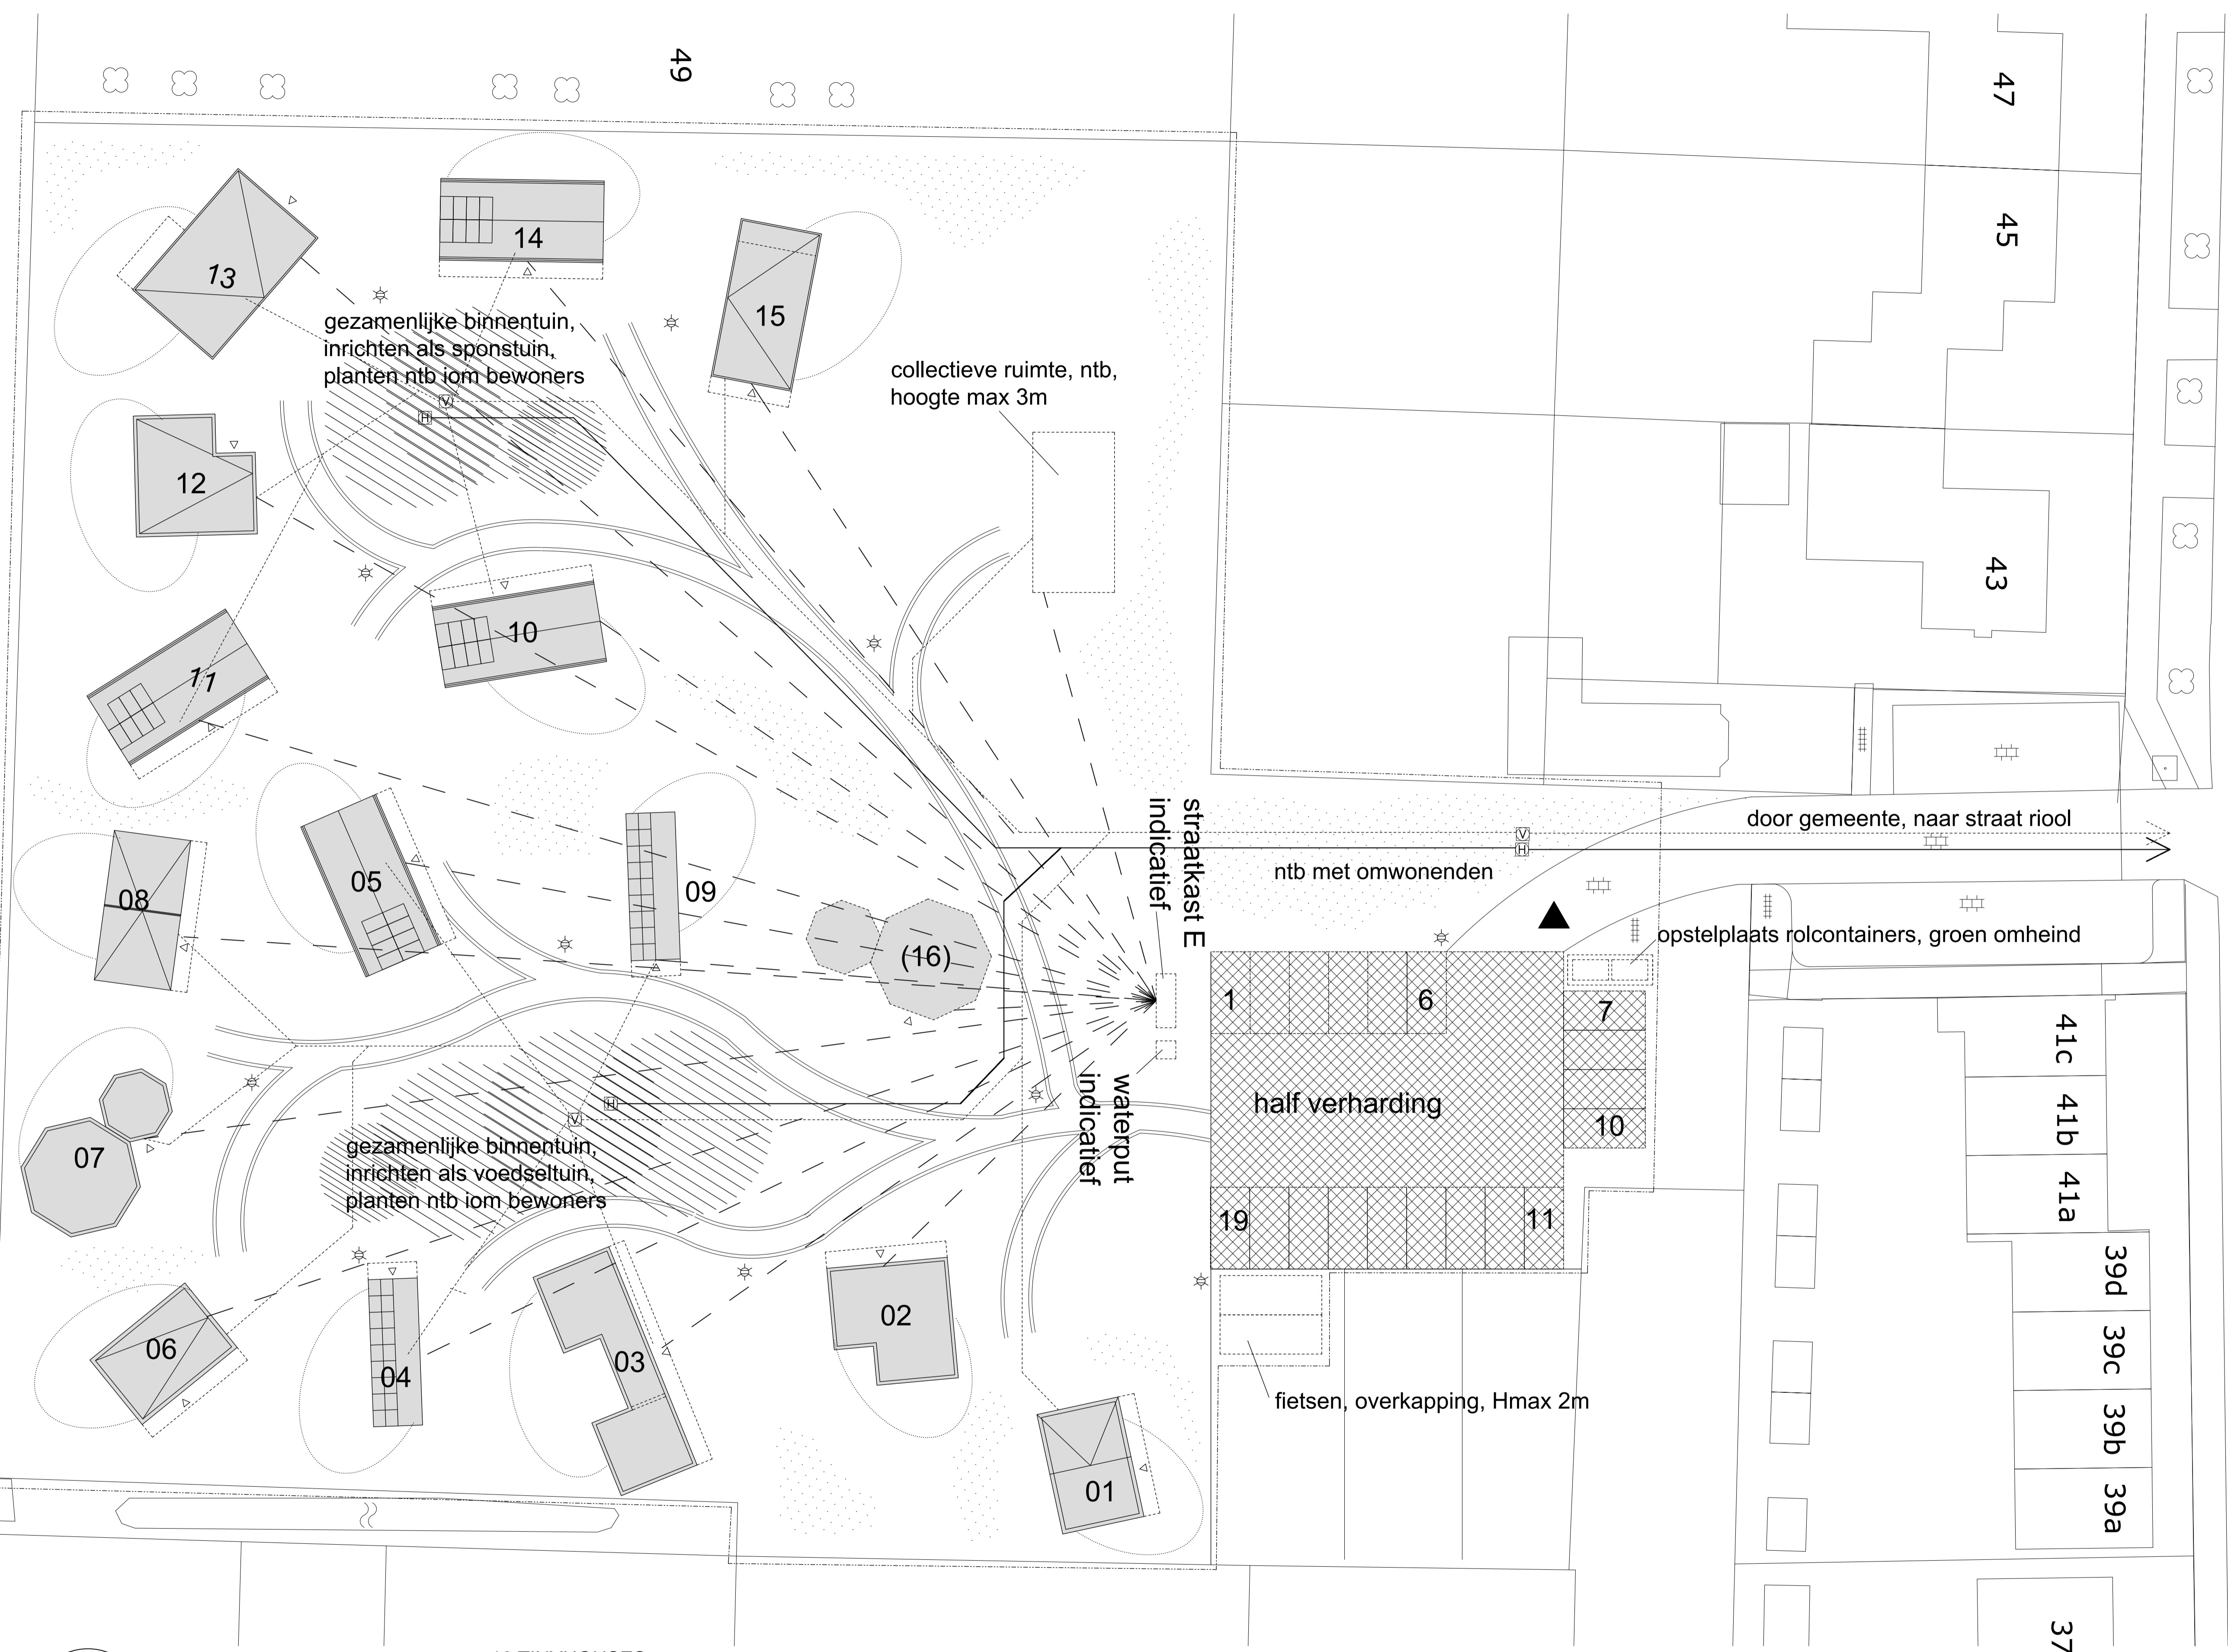


LEGENDA

- tinyhouse 
- indicatie rietsoorten in drassige grond 
- indicatie collectieve ruimte 
- snipperpaden (verhoogd) 
- plangrens 
- entree terrein 
- entree woning 
- openbare verlichting, half hoog 
- bestaande boom 
- nieuwe aanplant (indicatief) 
- betonput 
- VVA (persriool) 
- HWA (persriool) 
- lage omheining, indicatief 
- spanning 



Poolsestraat

Adres : Poolsestraat, Sprang-Capelle
 Kadastraal bekend : gemeente Waalwijk
 Sectie O met nummers 776 en 1317
 Perceelgrote : 7250m²
 Eigenaar : Stichting Casade

123 TINY CASADE

Ministry
 Stichting Minitopia, Lucas van Leydenweg 31, 5213BB Den Bosch

opdrachtgever		CASADE	
werk		123 TINY CASADE	
titel	123 TINY CASADE	onderdeel	SITUATIEKENING
schaal	1:200	datum	24-12-2020
omschrijving	OMGEVINGSVERGUNNING	werk nr.	DO-10
paperformaat	A1		

16 TINYHOUSES

Tiny modulaire: 01, 02, 03, 06, 07, 08, 12, 13, 15,(16)
 Tiny Conceptwoning: 04, 05, 09, 10, 11, 14
 Optioneel: 16

